

SIMBOLOGÍA:

1 - 2 ÁREA DE ESTUDIO;
2,257,750.00 2,256,250.00 2,254,750.00 2,253,250.00 2,251,750.00 2,250,250.00 736,250.00 734,750.00 732,250.00 731,750.00
ÁREA APLICACIÓN; DISTRITO II
2,257,750.00 2,256,250.00 2,254,750.00 2,253,250.00 2,251,750.00 2,250,250.00 736,250.00 734,750.00 732,250.00 731,750.00

1 - 2 Conducción agua potable
3 - 4 Extracción agua potable
3 Número pozo
4 Registro CNA

Detalle específico

07 POZO
50.00/L/S EQUIPADO-SI
17 HORAS Y DESCARGA 6-23
CALIDAD AG-BUENA

Almacenamiento agua potable; tanque
Detalle específico
XXXX-XXX-XXXX
ESTADO-XXXX

GEOREFERENCIA:

PROYECCIÓN UNIVERSAL TRANSVERSAL DE MERCATOR PARA LA ZONA 12N DEL DATUM WGS84. RED GEODESICA HORIZONTAL DEL INSTITUTO DE INFORMACIÓN, ESTADÍSTICA Y GEOGRAFÍA DEL ESTADO DE JALISCO (IEG), CON MARCO DE REFERENCIA GEODÉSICO OFICIAL ITRF08 EPOCA 2010, LOGARITMICO APLICADO TRANITRFO8.


FUNDAMENTO:

INTERPRETACIÓN DE GASOS NATURALES Y TRANSFORMADOS EN LA ORTOFOTO MUNICIPAL DE LOS AÑOS 1999, 2009 Y 2015, IMÁGENES SATELITALES, DOCUMENTOS OFICIALES, MAPAS Y PLANOS, COMBINACIÓN DE DATOS OFICIALES DEL INSTITUTO NACIONAL DE ESTADÍSTICA Y GEOGRAFÍA; INEGI, DEL INSTITUTO DE INFORMACIÓN, ESTADÍSTICA Y GEOGRAFÍA DEL ESTADO DE JALISCO; IEG, DE LA CONSULTA DEL MAPA Y DOCUMENTO TÉCNICO DEL MODELO DE ORDENAMIENTO ECOLÓGICO TERRITORIAL; OCOTLÁN, ELABORADO POR LA SEMADET, LA CONSULTA DEL PLAN DE DESARROLLO URBANO DE OCOTLÁN, JALISCO PUBLICADO EN EL PERIÓDICO OFICIAL EL ESTADO DE JALISCO EL DÍA 8 DE MAYO DEL 2001, EL RECONOCIMIENTO EXPRESIVO A LA DIRECCIÓN, CUERPO DE INSPECTORES ASOCIADOS A LA DIRECCIÓN, Y POR ÚLTIMO, EL DIAGNÓSTICO OFICIAL DE LAS DEPENDENCIAS DEL GOBIERNO LOCAL.

LO ANTERIOR CON FUNDAMENTO EN EL ARTÍCULO 143, FRACCIONES III, VIII, X, XI Y XVI DEL REGLAMENTO DE LA ADMINISTRACIÓN PÚBLICA MUNICIPAL DE OCOTLÁN, JALISCO 2015 - 2018, Y LOS ARTÍCULOS 5, 10, 11, ARTÍCULO 8 FRACCIONES III, INCISO b), Y ARTÍCULOS 62, Y 120-124 DEL CÓDIGO URBANO DEL ESTADO DE JALISCO.

0 150 300 1500 MTS.
ESCALA 1: 7500
IMPRESIÓN 15 DE OCTUBRE 2019

PLAN PARCIAL DE DESARROLLO URBANO DISTRITO URBANO OCO II NORTE

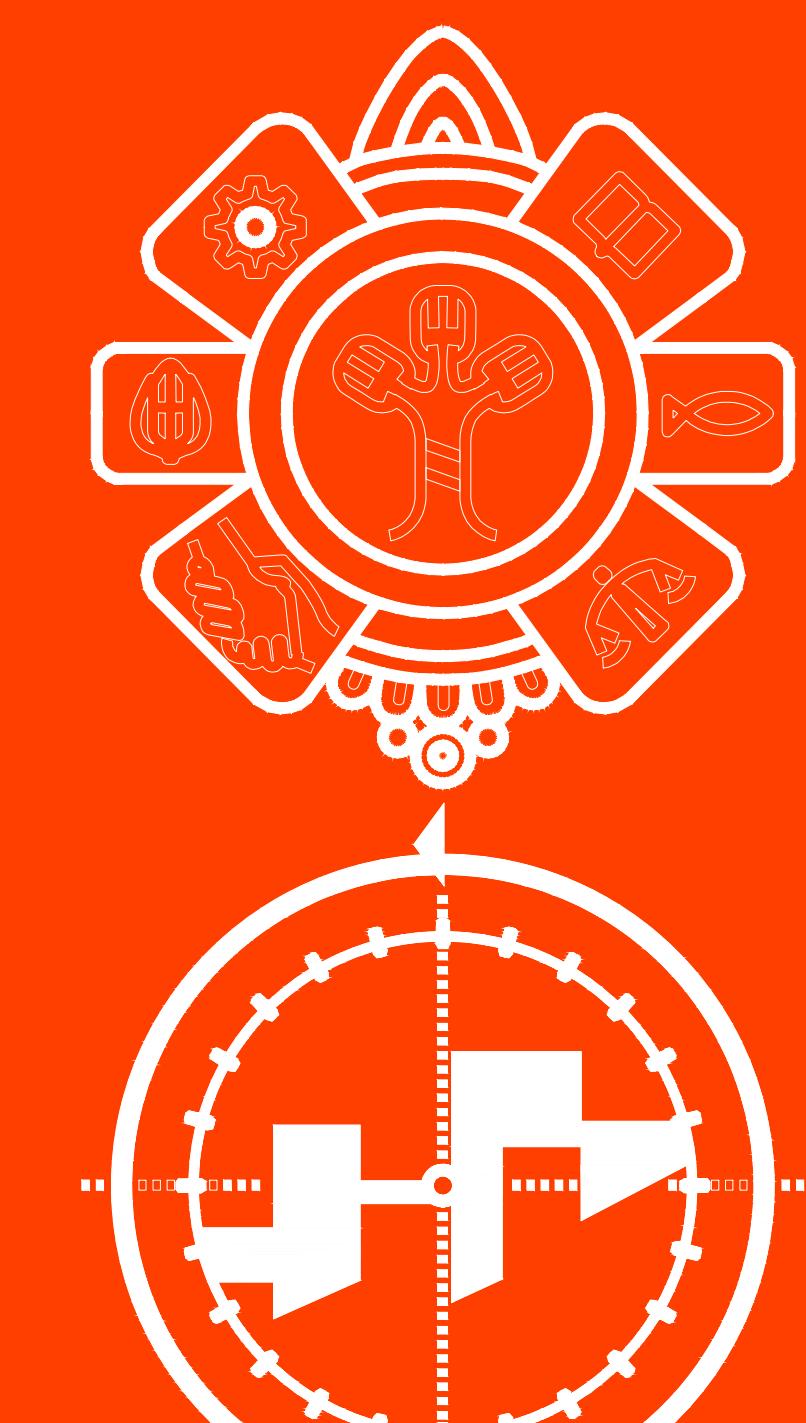

AYUNTAMIENTO 2018-2021
OCOTLÁN, JALISCO,
DIRECCIÓN DE ORDENAMIENTO
DEL TERRITORIO

LÁMINA:

D6
INFRAESTRUCTURA
AGUA POTABLE
DIAGNÓSTICO