


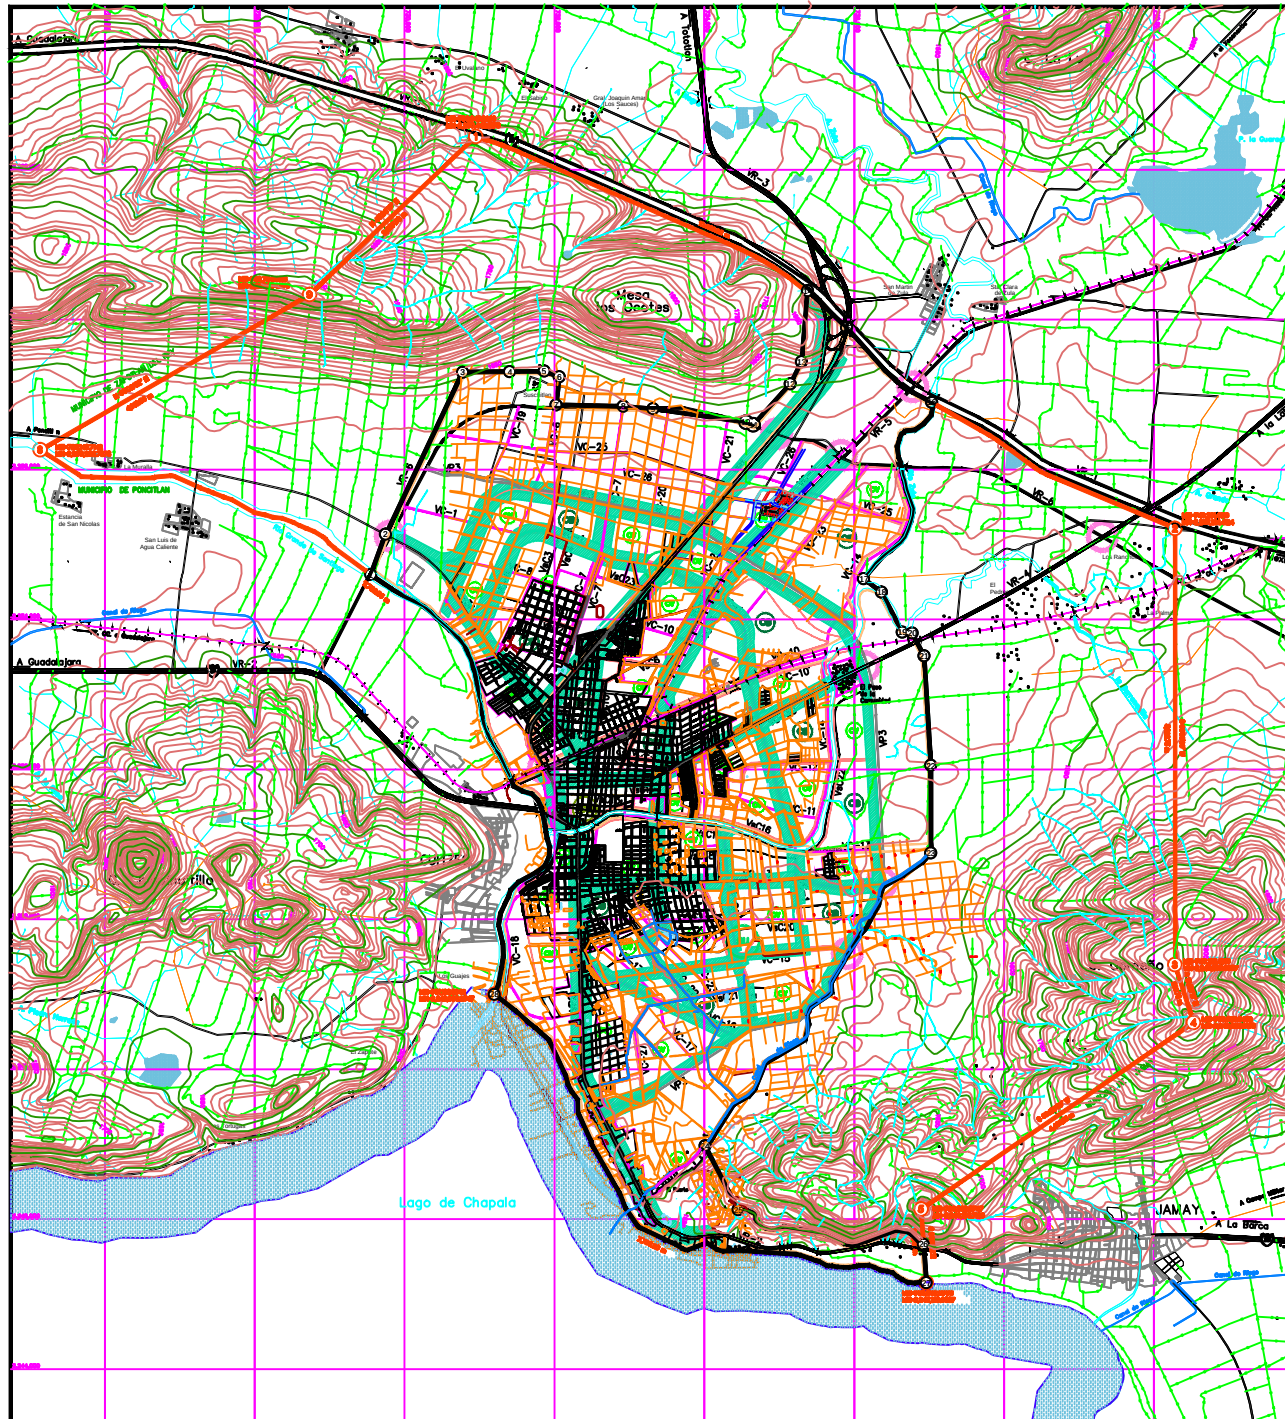

PLAN DE DESARROLLO URBANO

OCOTLAN, JAL.
MUNICIPIO DE OCOTLAN

SEMOLOGIA

1 LIMITE DEL AREA DE ESTUDIO
2 SUPERFICIE 113.68 KM2.

VALIDAD	EXISTENTE	EN PROYECTO	
VR	REGIONAL CARRETERA DE COSTA	VR	CARRETERA DE COSTA
VR	CARRETERA LINE	VR	CARRETERA LINE
VP	PRIMARIA VA PRINCIPAL	VP	VA PRINCIPAL
VC	SECUNDARIA ARTERIA COLECTORA	VC	ARTERIA COLECTORA
VS	SUB-COLECTORA ARTERIA SUBCOLECTORA	VS	ARTERIA SUBCOLECTORA
	CALLE LOCAL		CALLE LOCAL
	CALLE PEATONAL		CALLE PEATONAL
	SERVICIOS CARRETEROS		SERVICIOS CARRETEROS
			CORRIDOR URBANO
			LIMITE DE BARRIO
			LIMITE DE DESARROLLO

VALIDAD Y TRANSPORTE	E-3
ESCALA 1:50,000	ELABORADO JULIO DEL 2000
	REVISADO JULIO DEL 2000
	APROBADO JULIO DEL 2000

H. AYUNTAMIENTO DE OCOTLAN
1998-2000