


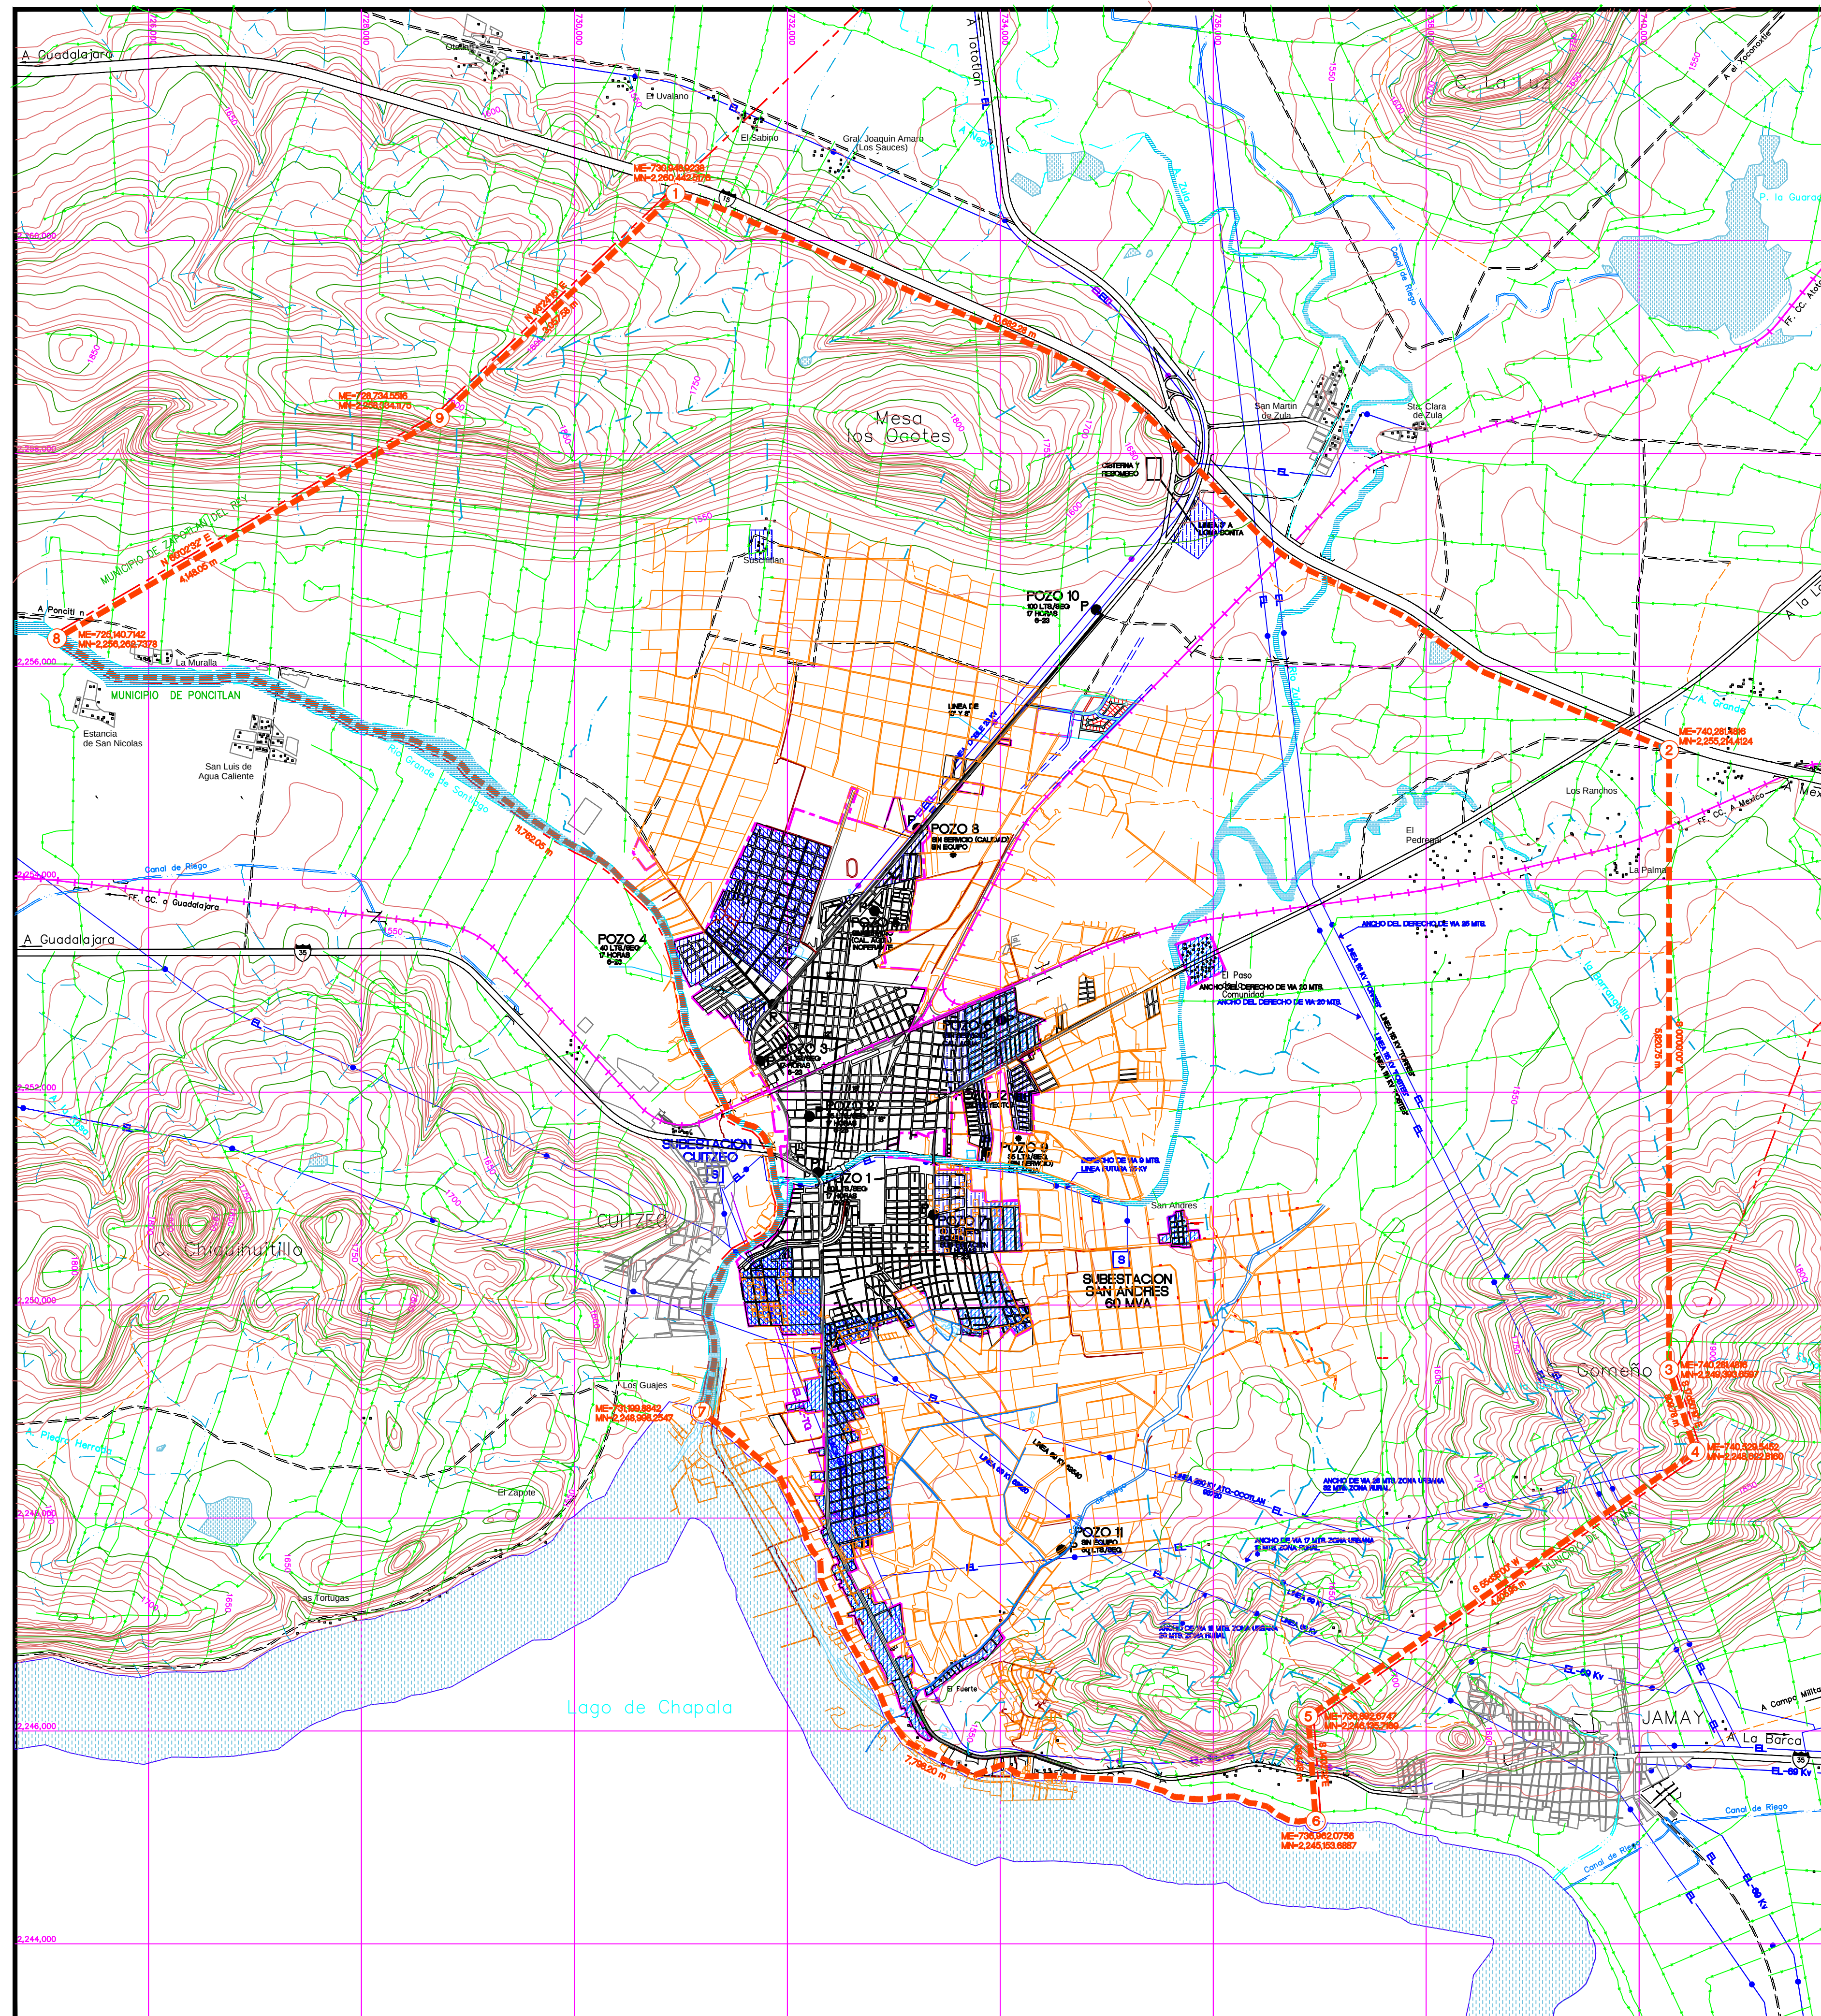

PLAN DE DESARROLLO URBANO

OCOTLAN, JAL.
MUNICIPIO DE OCOTLAN

SIMBOLOGIA:

- 
 LIMITE DEL AREA DE ESTUDIO
 SUPERFICIE 113.68 KM2.

-
- AGUA POTABLE**
- ÁREAS SIN SERVICIO
- ÁREAS SIN SERVICIO ELÉCTRICO
- LÍNEA DE AGUA POTABLE
- ÁREAS SIN SERVICIO ELÉCTRICO
- ÁREAS DE SERVICIO ELÉCTRICO Y SERVICIO DEFICIENTE DE ALUMBRADO
- P ZONA DE POZOS DE ABASTECIMIENTO
- B TANQUES Y/O BOMBEO
- P PLANTA POTABILIZADORA
- ELECTRICIDAD**
- SUBESTACIÓN
- LÍNEA ELÉCTRICA
- EL

SE INDICARON LAS LINEAS DE TRANSMISION Y SUBTRANSMISION QUE CRUZAN EL AREA PUNTEADA. LA DISTRIBUCION EN MEDIA TENSION EN EL AREA URBANA ES CON LINEAS DE 23 KV LAS CUALES ESTAN SOBRE LAS BANQUETAS DE LAS CALLES Y LAS QUE ESTAN EN EL AREA RURAL DEBE RESPETARSE UN ANCHO DE VIA DE 7 METROS.

✱ ESTAS LINEAS SE DEJERAN SIN SERVICIO EN EL 2000

PLANO:

INFRAESTRUCTURA

NUM:

D-6a

ELABORAR:

JLBH

REVISO:

HHVA.

VoBox

HHVA.

H. AYUNTAMIENTO DE OCOTLAN
1998-2000