


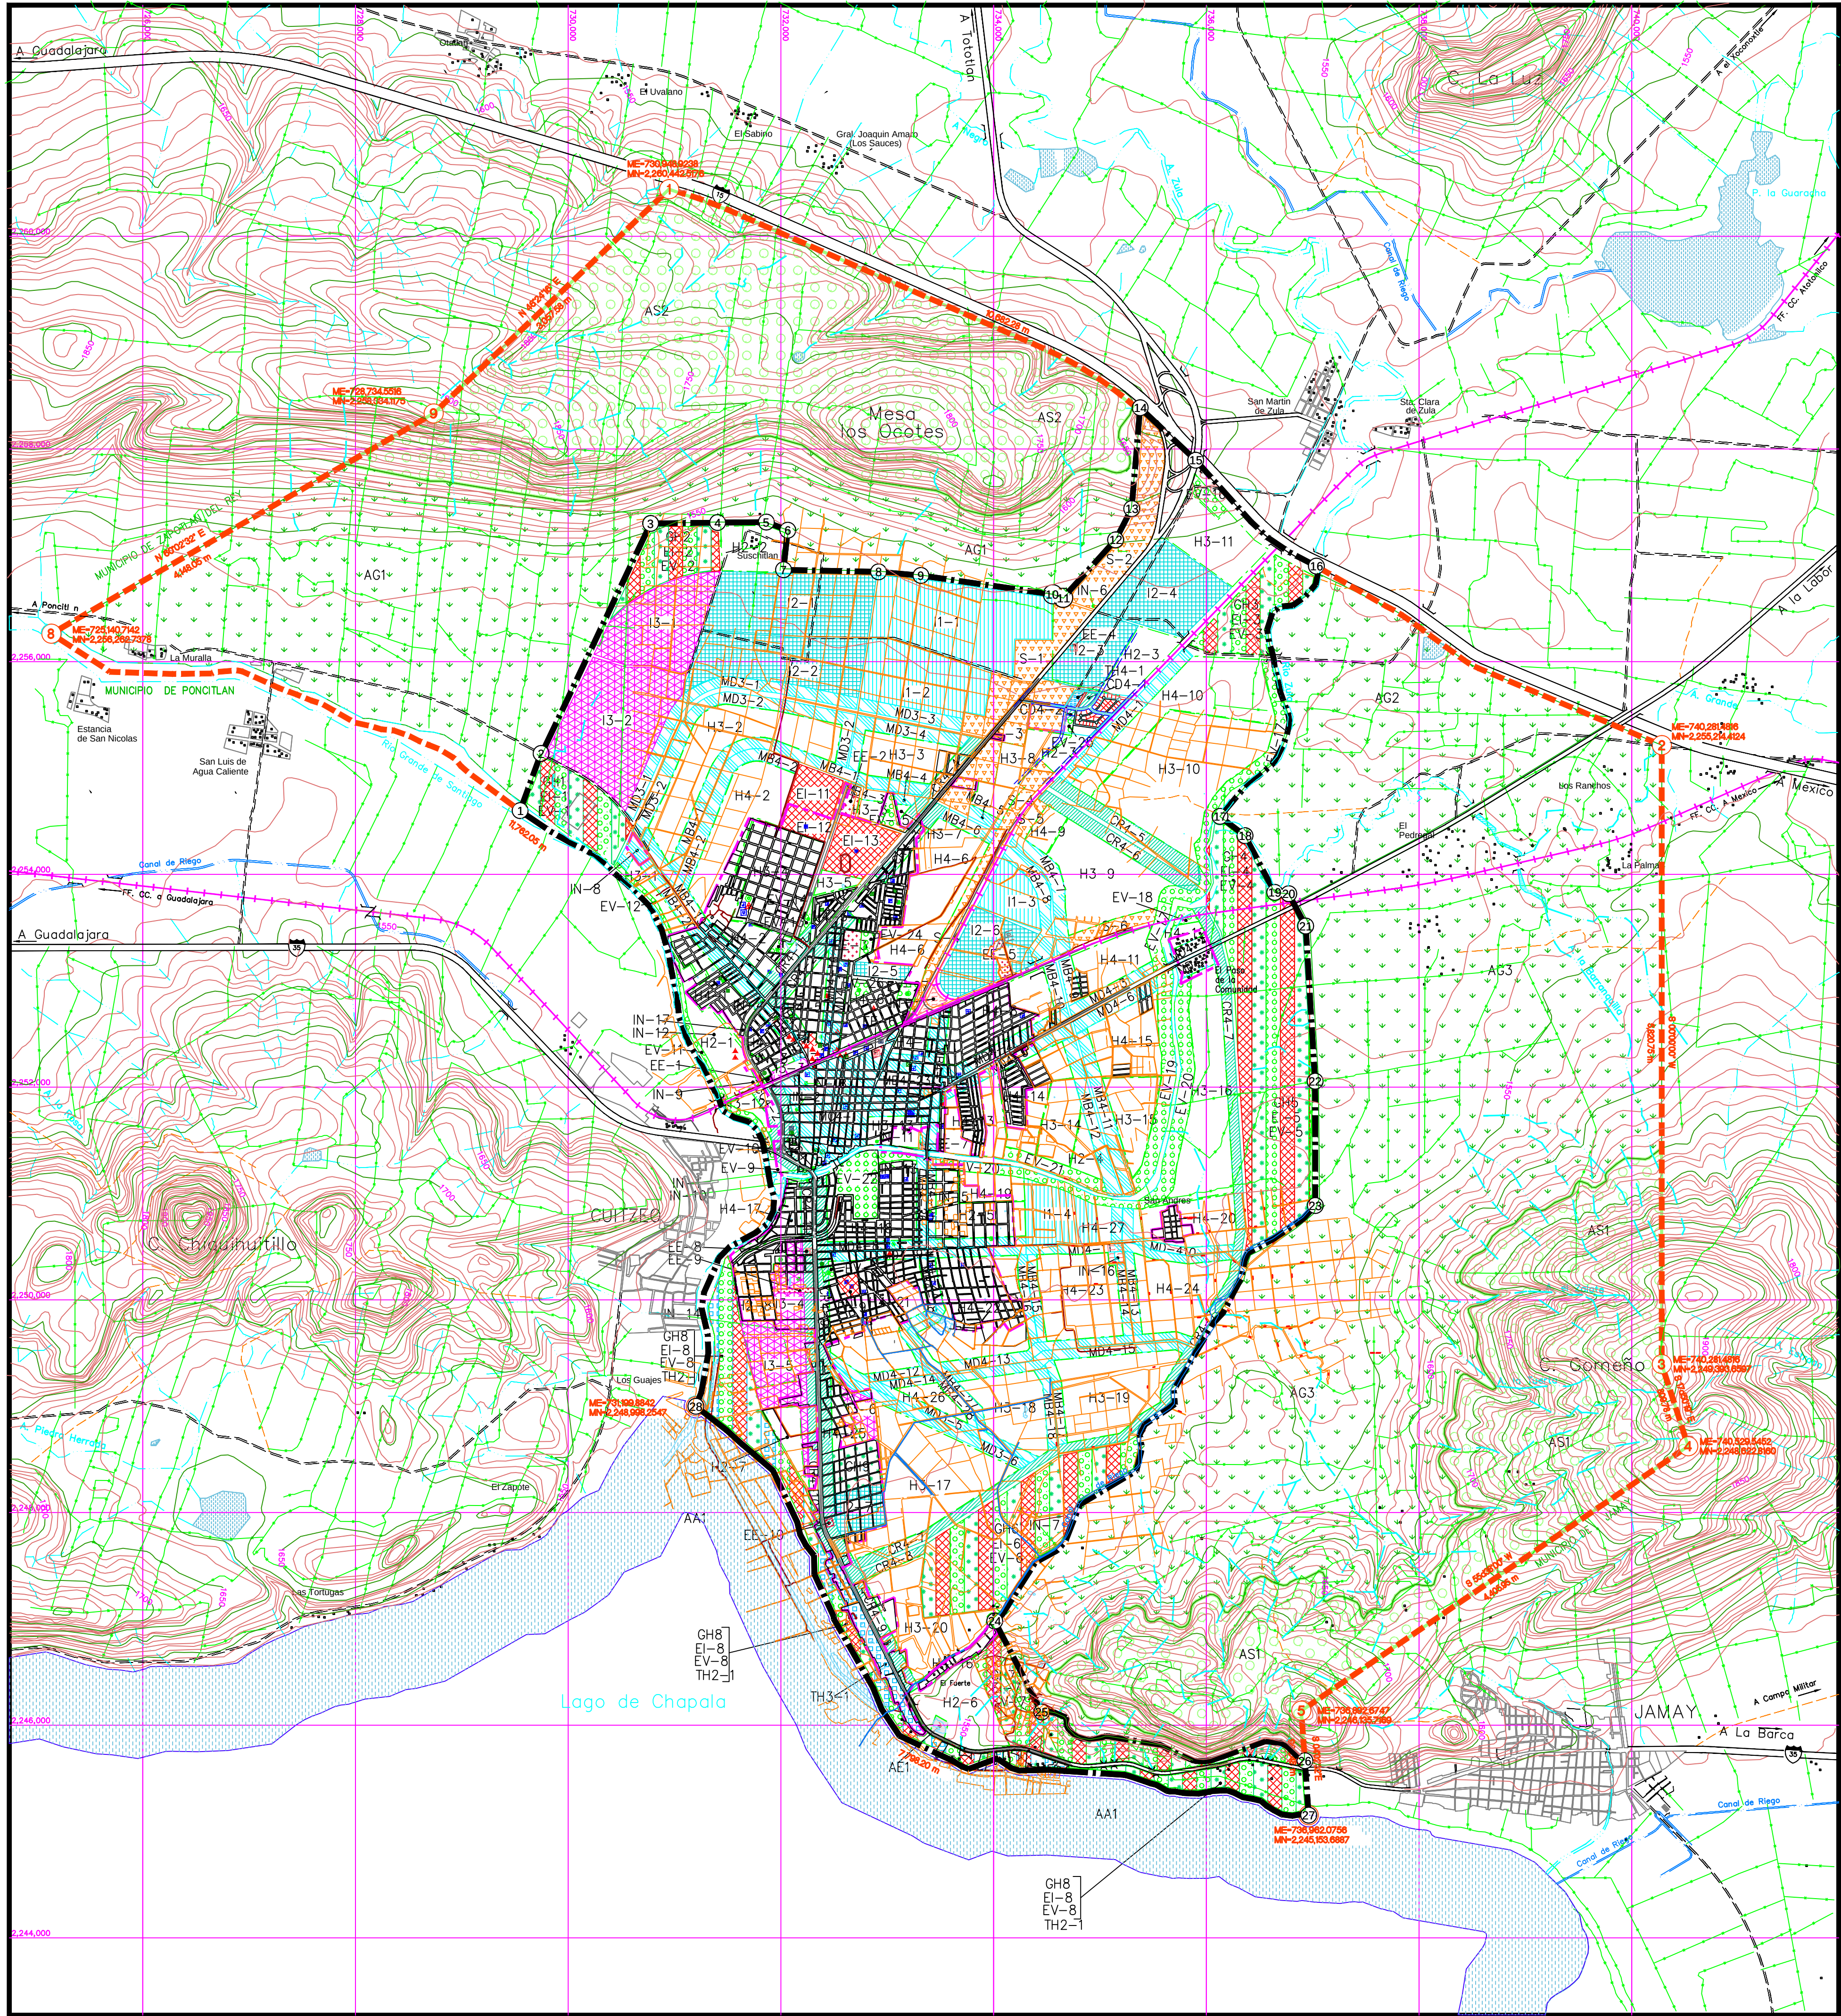

PLAN DE DESARROLLO URBANO

OCOTLAN, JAL. MUNICIPIO DE OCOTLAN

SIMBOLOGIA:

- 1 2 3 4





TIPOS DE ZONA

F FORESTAL	Hx (2) HABITACIONAL	S SERVICIOS A INDUSTRIA Y COMERCIO
P PISCICOLA	CB COM. Y SERV. BARRIAL	I1 INDUSTRIA LIGERA
M MINERO METALURGICO	CD DISTITAL	I2 MEDIA
AE ACTIVIDADES EXTRACTIVAS	CC CENTRAL	I3 PESADA
AG AGROPECUARIO	CR REGIONAL MIXTO BARRIAL	E1 EQUIPAMIENTO INSTITUCIONAL
GH GRANJAS Y HUERTOS	MD DISTITAL	ER EQUIPAMIENTO REGIONAL
TC TURISTICO CAMPESTRE	MC CENTRAL	EV ESPACIOS VERDES Y ABIERTOS
TX (1) TURISTICO	AS ACTIVIDADES SILVESTRES	EE EQUIPAMIENTO ESPECIAL
	AA ACTIVIDADES ACUATICAS	IN INFRAESTRUCTURA
	RR RECREATIVO REGIONAL	

EQUIPAMIENTO URBANO

J JARDIN DE NIÑOS	U UNIDAD MEDICA	M MERCADO
P PRIMARIA	C CLINICA	T TIANGUIS
S SECUNDARIA	H HOSPITAL	A CENTRAL DE ABASTOS
R PREPARATORIA	U URGENCIAS	R RASTRO
V EDUCACION SUPERIOR	G GUARDERIA	T ESTACION DE TAXIS
B BIBLIOTECA	A ASISTENCIA FAMILIAR	E ESTACION DE AUTOBUS URBANO
M MUSEO	C CENTRO INTEG. JUVENIL	E ESTACION DE AUTOBUS FORANEJO
A C. SOCIAL AUDITORIO	A ASILO	T TERMINAL DE CARGA
C CASA DE LA CULTURA	O ORFANATORIO	E ESTACION DE FERROCARRIL
I IGLESIA	F FUNERARIA	A AEROPISTA
P PRESIDENCIA MUNICIPAL		A AEROPUERTO
J JARDINES Y PLAZAS	C CANCHA DEPORTIVA	P INSTALACIONES PORTUARIAS
P POLICIA	D CENTRO DEPORTIVO	G GASOLINERA
B BOMBEROS	U UNIDAD DEPORTIVA	D DESECHOS SOLIDOS
C CORREOS TELEGRAFOS	E ESTADIO	I INSTALACIONES MILITARES
O OFICINAS PUBLICAS	P PLAZA DE TOROS	R RECLUSORIOS

- (1) T1: dens. min, T2: dens. baja, T3 dens. media, T4 Dens. alta.
(2) H1: dens. min, H2: dens. baja, H3 dens. media, H4 Dens. alta.

PLANO

UTILIZACION GENERAL DEL SUELO

ESCALA 1 : 20, 000

JULIO DEL 2000

NMA

E-2

ELABORO: JLBH

REVISO: HHVA

VOBO: HHVA

H. AYUNTAMIENTO DE OCOTLAN
1998-2000